

# plattegrond: Landgoed Moerslag


- buitendouche
- watertappunt 10 amp. stroom, zonder afvoer
- trekkerstent
- watertappunt & afvoer 10 amp. stroom aansluiting
- centrale afvoerplaats
- natuurloft®

openbare weg

Noord

Oost

Panorama Bosrand Savelsbos

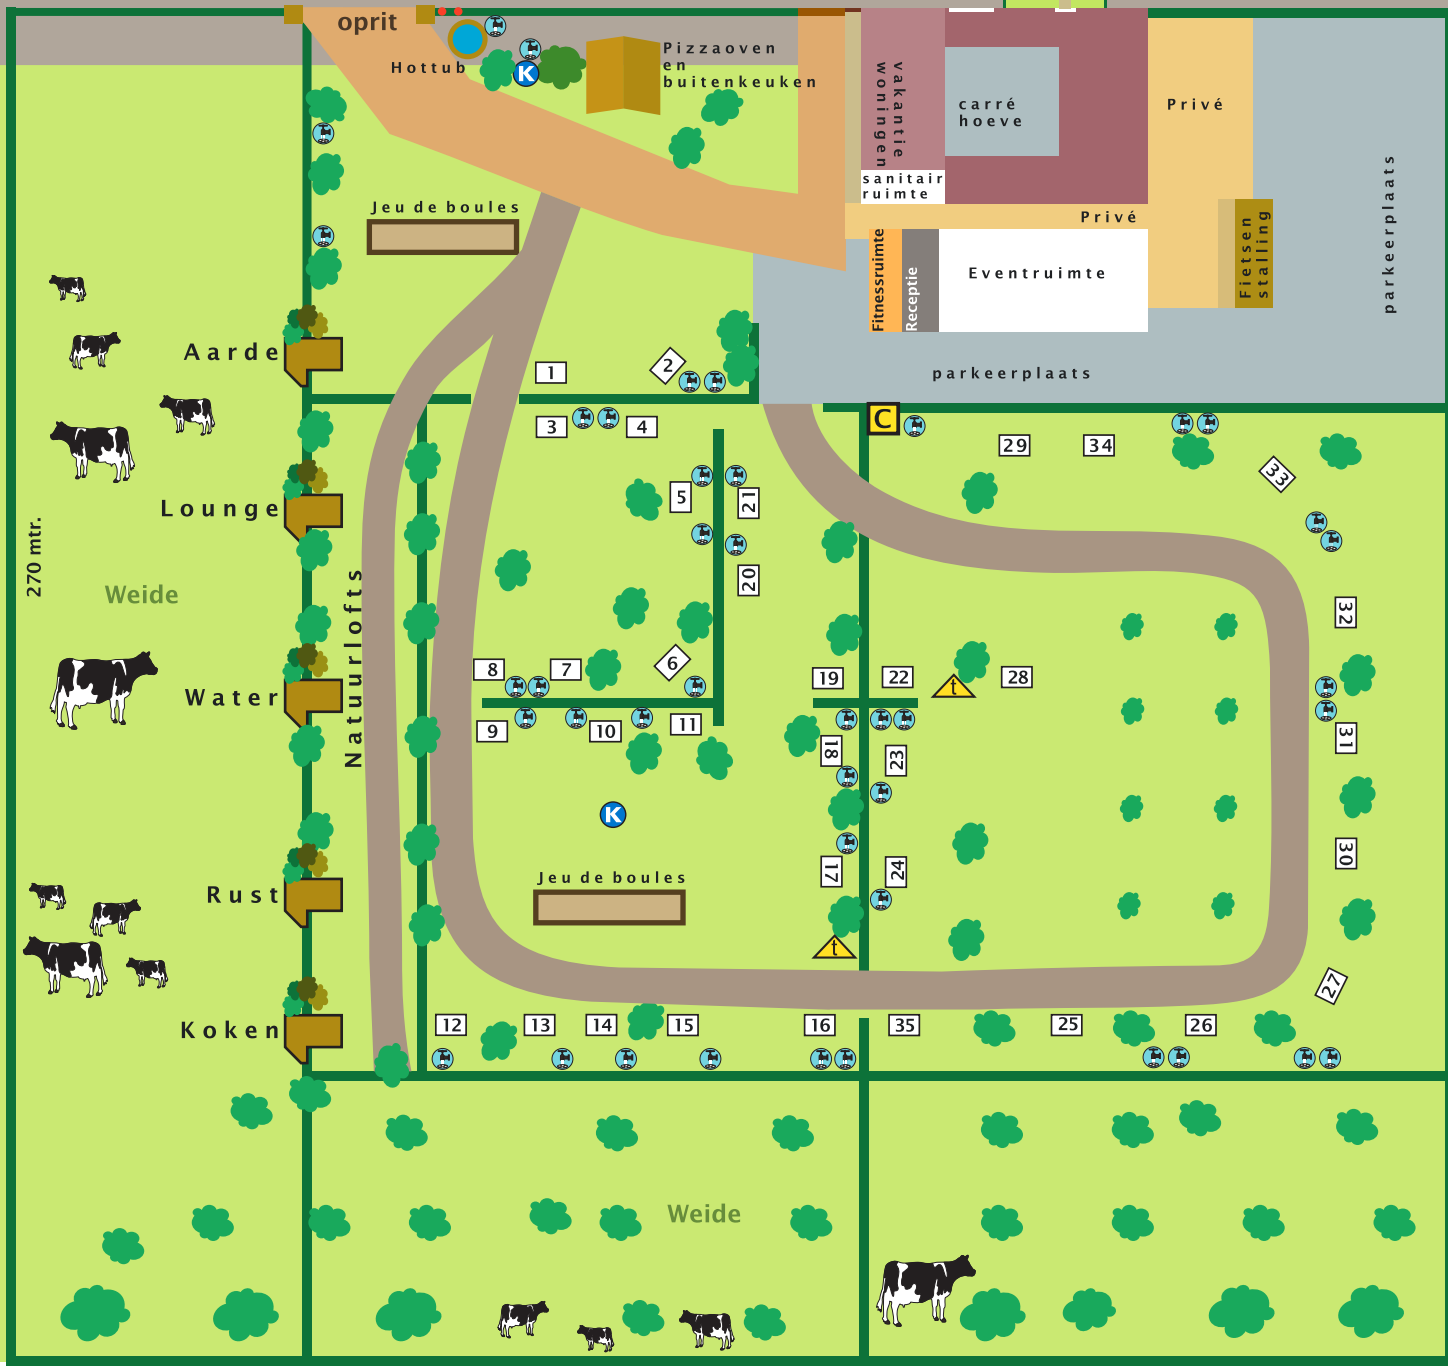

270 mtr.

Aarde

Lounge

Weide

Water

Rust

Koken

Jeu de boules

Weide



LANDGOED MOERSLAG

West

Zuid